

Costituita con DPGR 28 dicembre n.62
Sede legale: via Venezia n.16 - 15121 Alessandria. Codice fiscale/Partita IVA: 01640560064.
Telefono: (0131) 206111- www.ospedale.al.it
info@ospedale.al.it – asoalessandria@pec.ospedale.al.it (solo certificata)

DETERMINAZIONE N. 0001289 del 22/10/2024

Struttura: Processi Amministrativi Generali e di Approvvigionamento

Oggetto:

AFFIDAMENTO DIRETTO AI SENSI DELL'ART. 50 COMMA 1 LETT. B) DEL D. LGS. 31 MARZO 2023 N. 36 PER LA FORNITURA, MEDIANTE NOLEGGIO, DI STRUTTURA DI COLLEGAMENTO IN PVC, OCCORRENTE ALL'AZIENDA OSPEDALIERO-UNIVERSITARIA DI ALESSANDRIA PER UN PERIODO DI UN MESE, RINNOVABILE PER UN ULTERIORE MESE. CIG B3E9B56EB2 (SPESA COMPLESSIVA PRESUNTA € 8.400,00 OLTRE IVA DI LEGGE 22%).

RESPONSABILE STRUTTURA(*)

Ferrando Fabrizio

L'Estensore: **FRANCESCA SIGNONE**

Data 21/10/2024

Il Responsabile del procedimento con la sottoscrizione della proposta, a seguito dell'istruttoria effettuata, attesta che l'atto è legittimo nella forma e nella sostanza.

Il Responsabile del Procedimento: **Miglietta Gianluca**

Data 21/10/2024

Proposta: 0001372 del 21/10/2024

Hash proposta: c626de118ff42a88a1cc9f1cd81b6a0e88a8b583223e1a8a0eef37f20fab681c

STRUTTURA: Processi Amministrativi Generali e di Approvvigionamento

OGGETTO: AFFIDAMENTO DIRETTO AI SENSI DELL'ART. 50 COMMA 1 LETT. B) DEL D. LGS. 31 MARZO 2023 N. 36 PER LA FORNITURA, MEDIANTE NOLEGGIO, DI STRUTTURA DI COLLEGAMENTO IN PVC, OCCORRENTE ALL'AZIENDA OSPEDALIERO-UNIVERSITARIA DI ALESSANDRIA PER UN PERIODO DI UN MESE, RINNOVABILE PER UN ULTERIORE MESE. CIG B3E9B56EB2 (SPESA COMPLESSIVA PRESUNTA € 8.400,00 OLTRE IVA DI LEGGE 22%).

Il Responsabile del Procedimento Amministrativo

Gianluca Miglietta

VISTO il D.Lgs 165/2001 e s.m.i.;

VISTO il vigente Atto Aziendale;

VISTO il regolamento vigente che disciplina le competenze per l'adozione degli atti amministrativi,

IL DIRETTORE

VISTA la Procedura Aziendale P07 in materia di approvvigionamenti e la Procedura Aziendale P27 di "Adozione deliberazioni e determinazioni dirigenziali";

VISTO il Decreto Legislativo 31 marzo 2023, n. 36 *"Codice dei contratti pubblici in attuazione dell'articolo 1 della legge 21 giugno 2022, n. 78, recante delega al Governo in materia di contratti pubblici"*;

VISTA la Deliberazione DG nr. 526 del 24/11/2023 di approvazione del "Regolamento per l'acquisizione di beni e servizi di importo inferiore alle soglie di cui all'art. 14 del Decreto Legislativo 31 marzo 2023 n. 36" modificata con deliberazione n. 109 del 06/03/2024;

VISTA la Deliberazione DG nr. 137 del 20/03/2024 ad oggetto: "budget provvisorio di spesa per l'anno 2024";

PREMESSO che:

- per poter effettuare la sostituzione del sistema TAC attualmente installato presso la S.C. Radiologia dell'A.O.U. di Alessandria e garantire così il regolare svolgimento della relativa attività diagnostica, si è reso necessario il noleggio di TAC su mezzo mobile, da installarsi

all'esterno del Presidio Ospedaliero "SS. Antonio e Biagio" (nello specifico, in Via Santa Caterina), per il periodo di un mese, prorogabile per un eventuale ulteriore mese;

- al fine di assicurare il transito sicuro e protetto dei pazienti provenienti dall'edificio ospedaliero, e diretti alla struttura della TAC mobile per l'esecuzione dell'attività diagnostica, si rende necessaria l'installazione di un sistema di collegamento realizzato mediante tensostruttura in pvc, secondo lo schema tecnico allegato alla presente e che qui si richiama integralmente, come indicato dalla S.C. Tecnico ed Efficientamento Energetico con nota depositata agli atti;

DATO ATTO che:

- alla luce dell'istruttoria svolta l'importo della fornitura risulta inferiore ad € 140.000,00;
- in ragione dell'importo del presente affidamento, inferiore ad € 140.000,00, per lo stesso non sussiste l'obbligo del preventivo inserimento nel programma triennale di acquisti di beni e servizi di cui all'art. 37 del D.Lgs. n. 36/2023;

VERIFICATO preliminarmente che non risultano Convenzioni attivate dal Soggetto Aggregatore di riferimento, SCR Piemonte SpA e da CONSIP SpA per la fornitura in oggetto e che trattandosi di appalto d'importo inferiore ad euro 140.000,00 questa Amministrazione può, ai sensi dell'art. 62, comma 1, del D.Lgs. n. 36/2023, procedere direttamente e autonomamente all'acquisizione della fornitura in oggetto;

PRECISATO che la fornitura non rientra nell'ambito di applicazione dei criteri ambientali minimi adottati ed in vigore in base al Piano per la sostenibilità ambientale dei consumi del settore della pubblica amministrazione;

RICHIAMATO l'art. 50, comma 1, lett. b) del D. Lgs. 31 marzo 2023, n. 36 che stabilisce per gli affidamenti di contratti di servizi e forniture, ivi compresi i servizi di ingegneria e architettura e l'attività di progettazione, di importo inferiore a 140.000 euro, che le stazioni appaltanti procedono ad affidamento diretto, anche senza consultazione di più operatori economici assicurando che siano scelti soggetti in possesso di documentate esperienze pregresse idonee all'esecuzione delle prestazioni contrattuali, anche individuati tra gli iscritti in elenchi o albi istituiti dalla stazione appaltante;

RICHIAMATO altresì l'Articolo 3, rubricato Definizioni delle procedure e degli affidamenti dell'Allegato I.1 al Decreto Legislativo 36/2023 che al comma 1, lettera d) definisce l'affidamento diretto come *"l'affidamento del contratto senza una procedura di gara, nel quale, anche nel caso di previo interpello di più operatori economici, la scelta è operata discrezionalmente dalla stazione appaltante o dall'ente concedente, nel rispetto dei criteri qualitativi e quantitativi di cui all'articolo 50, comma 1 lettere a) e b), del codice e dei requisiti generali o speciali previsti dal medesimo codice"*;

VISTI gli artt. 22 e 25 del Decreto Legislativo 31 marzo 2023 n. 36, rispettivamente in tema di ecosistema di approvvigionamento digitale (e-procurement) e di piattaforme di approvvigionamento digitale;

VISTO l'art. 7, comma 2 del Decreto Legge 07.05.2012 n. 52, convertito con modificazioni nella

06.07.2012 n. 94, ha previsto che, per gli acquisti di beni e servizi di importo inferiore alla soglia di rilievo comunitario, le amministrazioni pubbliche sono tenute a fare ricorso al Mercato Elettronico della Pubblica Amministrazione ovvero ad altri mercati elettronici;

DATO ATTO che, in base a quanto sopra esposto, è stata inserita sulla piattaforma telematica M.E.P.A. del sito www.acquistinretepa.it una richiesta di offerta processata con le seguenti modalità:

Tipologia: Affidamento diretto

Identificativo di procedura: 4726778

Nome della procedura: Richiesta di offerta per l'affidamento diretto ai sensi dell'art. 50, comma 2, lettera b), del Decreto Legislativo 31 marzo 2023, n. 36, della fornitura mediante noleggio di struttura di collegamento in pvc, occorrente all'Azienda Ospedaliero Universitaria di Alessandria;

Codice CPV principale: 44212000-9 - Prodotti strutturali e parti tranne edifici prefabbricati

Numero fornitori invitati: 1

Numero offerte ricevute: 1

Numero lotti: 1

Inizio presentazione offerte: 11/10/2024

Termine ultimo presentazione offerte: 16/10/2024

PRESO ATTO che entro il termine ultimo di presentazione delle offerte sopra indicato, è pervenuta l'offerta n. 134/2024 dell'11/10/2024 (ID di partecipazione Mepa 1747618), presentata dall'operatore economico Tenso Noleggi Triberti Srls, con sede legale in Frazione Piaggio n. 2 – 15050 Montegioco (AL), C.F. e P.IVA 02573190069, tel. 0131/858189 – pec: tensonoleggi@legalmail.it, per l'importo presunto pari ad € 8.400,00 oltre IVA al 22% e importo complessivo presunto pari ad € 10.248,00 IVA al 22% inclusa, che si allega al presente provvedimento per farne parte integrante e sostanziale, e di seguito sinteticamente riepilogata:

	IMPORTO	IVA
Noleggio, comprensivo di trasporto A/R, installazione, montaggio e smontaggio, di tensostruttura in pvc (n. 1 gazebo 6x6mt, altezza a 4,5 mt con tetto in pvc color crema e teli laterali in pvc bianco; ancoraggio tramite plinti; n. 1 telo di collegamento in pvc tra muro e gazebo; n. 1 passerella di ingresso con tavole in legno)	€ 4.200,00 cad. mese	22%
Supplemento giornaliero oltre i termini previsti	€ 140,00	22%

VERIFICATA la congruità dell'offerta economica, nonché la regolarità ed esaustività della documentazione amministrativa e tecnica presentata dall'operatore economico mediante piattaforma da parte della S.C. Tecnico ed Efficientamento Energetico per quanto di propria competenza;

DATO ATTO che, l'affidamento di cui in oggetto avviene nel pieno rispetto del principio di rotazione previsto ex art. 49 del Decreto Legislativo 31 marzo 2023 n. 36, dal momento che l'operatore

economico Tenso Noleggi Triberti S.r.l.s. non risulta affidatario di precedente contratto avente ad oggetto il medesimo servizio di cui sopra;

INDIVIDUATO per le motivazioni sin qui addotte, quale soggetto affidatario della fornitura - mediante noleggio - di tensostruttura di collegamento in pvc, per la durata indicativa di mese 1, rinnovabile per un ulteriore mese, la ditta TENSO NOLEGGI TRIBERTI SRLS, con sede legale in Frazione Piaggio n. 2 – 15050 Montegioco (AL), C.F. e P.IVA 02573190069;

DATO ATTO che:

- alla procedura in esame è stato attribuito il CIG B3E9B56EB2 da utilizzare ai fini della tracciabilità dei flussi finanziari, così come prescritto dall' art. 3 della Legge 13.08.2010 n. 136;
- trattandosi di affidamento di importo inferiore a 40.000 euro, l'operatore economico ha attestato con dichiarazione sostitutiva di atto di notorietà il possesso dei requisiti di partecipazione e di qualificazione richiesti questa stazione questa Azienda effettuerà il controllo dell'autocertificazione ai sensi dell'art.8 del Regolamento per l'acquisizione di beni e servizi di importo inferiore alle soglie, di cui all'art. 14 del Decreto Legislativo 31 marzo 2023 n. 36 e qualora, ad esito della verifica, non sia confermato il possesso dei requisiti generali o speciali dichiarati, procederà alla risoluzione del contratto, all'escussione della eventuale garanzia definitiva, alla comunicazione all'ANAC e alla sospensione dell'operatore economico dalla partecipazione alle procedure di affidamento indette dalla medesima stazione appaltante per un periodo da uno a dodici mesi decorrenti dall'adozione del provvedimento;
- ai sensi di quanto disposto all'art. 55 del D. Lgs 36/2023, i termini dilatori previsti dall'articolo 18, commi 3 e 4, dello stesso decreto, non si applicano agli affidamenti dei contratti di importo inferiore alle soglie di rilevanza europea;
- il contratto sarà stipulato ai sensi dell'art. 18, comma 1, secondo periodo, del D.Lgs. n. 36/2023, mediante corrispondenza secondo l'uso commerciale, consistente in un apposito scambio di lettere, anche tramite posta elettronica certificata o sistemi elettronici di recapito certificato;
- la fornitura oggetto del presente provvedimento non dà origine a rischi da interferenze e, pertanto, non sussiste l'obbligo di redazione del DUVRI e gli oneri della sicurezza per rischi da interferenza (non soggetti a ribasso d'asta) sono pari a zero;
- la fornitura in oggetto non comporta il trattamento di dati personali, come definiti dall'art.4 n. 1) del GDPR 679/2016 dei quali è Titolare l'Azienda Ospedaliero Universitaria di Alessandria;

RITENUTA motivata in considerazione della natura della fornitura che si affida con il presente atto destinato ad attività sanitaria, l'individuazione, ai sensi dell'art. 114 del D.Lgs. 31 marzo 2023, n. 36, dell'Ing. Gabriele Cauli, Direttore della S.C. Tecnico ed Efficientamento Energetico o suo delegato, quale Direttore dell'esecuzione del contratto;

DATO ATTO che l'onere presunto derivante dall'assunzione del presente provvedimento ammontante in € 8.400,00 (oltre IVA al 22%) e importo complessivo presunto pari ad € 10.248,00 (IVA inclusa), rientra nella disponibilità assegnata alla Struttura competente con Delibera n. 137 del 20/03/2024 avente ad oggetto: *“Budget Provvisorio di Spesa per l'anno 2024”* ed è riconducibile al conto 3100503 *“Canoni per beni strumentali non sanitari”* della S.C. Processi Amministrativi Generali e di Approvvigionamento;

RILEVATO il pieno rispetto, in fase istruttoria e di predisposizione degli atti, delle disposizioni contenute nel Codice di comportamento dei dipendenti pubblici e l'insussistenza, ai sensi dell'art.16 del D.Lgs. n. 36/2023 di conflitto di interesse in capo al firmatario del presente atto, al RUP, agli altri partecipanti al procedimento e in relazione ai destinatari finali dello stesso;

RICHIAMATO l'art.17, comma 2, del D. Lgs n. 36/2023 che dispone che, in caso di affidamento diretto, la decisione a contrarre individua l'oggetto, l'importo e il contraente, unitamente alle ragioni della sua scelta, ai requisiti di carattere generale e, se necessari, a quelli inerenti alla capacità economico-finanziaria e tecnico-professionale e ritenuto di approvare con il presente atto, che assume la valenza della decisione di contrarre di cui al citato articolo, l'affidamento diretto alla società Tenso Noleggi Triberti S.r.l.s. della fornitura, mediante noleggio, di tensostruttura di collegamento in pvc, occorrente all'Azienda Ospedaliero Universitaria di Alessandria per la durata indicativa di mese 1, rinnovabile per un ulteriore mese;

RITENUTO, altresì, opportuno dichiarare il presente atto immediatamente eseguibile, al fine di assicurare l'approvvigionamento del prodotto in esame occorrenti al regolare svolgimento dell'attività clinico-sanitaria di questa Azienda Ospedaliero-Universitaria;

D E T E R M I N A

Per le motivazioni esposte in premessa, che integralmente si confermano:

1. di disporre con il presente atto, che assume valenza di decisione a contrarre di cui all'art.17, comma 2, del D.Lgs n. 36/2023, l'affidamento diretto ai sensi dell'art. 50, comma 1, lettera b) del Decreto stesso, della fornitura, mediante noleggio, di apparecchiatura TC su mezzo mobile, occorrente all'Azienda Ospedaliero Universitaria di Alessandria per la durata indicativa di mese 1, rinnovabile per un ulteriore mese, alla ditta TENSO NOLEGGI TRIBERTI SRLS, con sede legale in Frazione Piaggio n. 2 – 15050 Montegioco (AL), C.F. e P.IVA 02573190069, tel. 0131/858189 – pec: tensonoleggi@legalmail.it, alle condizioni economiche di cui all'offerta n. 134 dell'11/10/2024 (ID di partecipazione Mepa 17476189), allegata a costituire parte integrante e sostanziale del presente provvedimento, per mesi 1, rinnovabile per un ulteriore mese;
2. di dare atto che trattandosi di affidamento di importo inferiore a 40.000 euro, l'operatore economico ha attestato con dichiarazione sostitutiva di atto di notorietà il possesso dei requisiti di partecipazione e di qualificazione richiesti; questa Azienda verificherà mediante controllo periodico le dichiarazioni rilasciate, ai sensi dell'art. 8 del *“Regolamento per*

l'acquisizione di beni e servizi di importo inferiore alle soglie di cui all'art. 14 del Decreto Legislativo 31 marzo 2023 n. 36” adottato con Deliberazione n. 526 del 24.11.2023 e s.m.i., e qualora, ad esito della verifica, non sia confermato il possesso dei requisiti generali o speciali dichiarati, procederà alla risoluzione del contratto, all'escussione della eventuale garanzia definitiva, alla comunicazione all'ANAC e alla sospensione dell'operatore economico dalla partecipazione alle procedure di affidamento indette dalla medesima stazione appaltante per un periodo da uno a dodici mesi decorrenti dall'adozione del provvedimento;

3. di dare atto che la formalizzazione degli obblighi contrattuali con la Ditta aggiudicataria verrà disposta mediante corrispondenza consistente in apposito scambio di lettera commerciale tramite posta elettronica certificata ai sensi dell'art. 18, comma 1, secondo periodo, del D. Lgs. n. 36/2023;
4. di evidenziare che le prestazioni oggetto della presente fornitura non comportano rischi da interferenze (al fine della redazione del D.U.V.R.I. ai sensi dell'art. 26 del D. Lgs. 81/2008 e s.m.i.) e, pertanto, l'importo degli oneri della sicurezza da interferenze è pari a € 0;
5. di dare atto che alla presente procedura è stato attribuito il CIG B3E9B56EB2 da utilizzare ai fini della tracciabilità dei flussi finanziari, così come prescritto dall'art. 3 della Legge 13.08.2010 n. 136;
6. di individuare ai sensi dell'art. 114 del D.Lgs. 31 marzo 2023, n. 36, in considerazione della natura della fornitura che si affida con il presente atto destinato ad attività sanitaria, l'Ing. Gabriele Cauli, Direttore della S.C. Tecnico ed Efficientamento Energetico, o suo delegato, quale Direttore dell'esecuzione del contratto;
7. di dare atto che l'onere derivante dall'assunzione del presente provvedimento ammontante ad € 8.400,00 (oltre IVA al 22%) e importo complessivo presunto pari ad € 10.248,00 (IVA inclusa), rientra nella disponibilità assegnata alla Struttura competente con Delibera n. 137 del 20/03/2024 avente ad oggetto: “Budget Provvisorio di Spesa per l'anno 2024” ed è riconducibile al conto 3100503 “Canoni per beni strumentali non sanitari” della S.C. Processi Amministrativi Generali e di Approvvigionamento;
8. di dare atto del pieno rispetto, in fase istruttoria e di predisposizione degli atti, delle disposizioni contenute nel Codice di comportamento dei dipendenti pubblici e dell'insussistenza, ai sensi dell'art.16 del D.Lgs. n. 36/2023 di conflitto di interesse in capo al firmatario del presente atto, al RUP, agli altri partecipanti al procedimento e in relazione ai destinatari finali dello stesso;
9. di precisare che i servizi in oggetto comportano il trattamento di dati personali, come definiti dall'art.4 n. 1) del GDPR 679/2016 dei quali è Titolare l'Azienda Ospedaliero Universitaria di Alessandria e pertanto l'operatore economico verrà nominato responsabile esterno trattamento dati;
10. di assolvere agli obblighi di cui all'art. 37 del D. Lgs. n. 33/2013, compresa la pubblicazione dell'avviso sui risultati delle procedure di affidamento previsto dall'art. 50, comma 9 del Dlgs

36/2023, mediante pubblicazione del presente atto sul sito internet aziendale all'indirizzo www.ospedale.al.it, sezione "amministrazione trasparente", ed ai sensi degli artt. 23 e 28 del D.Lgs. 36/2023;

11. di rendere il presente atto immediatamente esecutivo, come previsto dall'art. 28 comma 2 della L.R. n.10 del 24.1.1995, sussistendo le condizioni di cui all'art. 134 del D.lgs. n. 267 del 18.08.2000 stante l'urgenza di garantire l'approvvigionamento dei dispositivi in esame.

IL DIRETTORE

Ferrando Fabrizio

TENSO NOLEGGI TRIBERTI SRLS

Frazione Piaggio n 2 – 15050 Montegioco (AL)

P.IVA 02573190069

Pec: tensonoleggi@legalmail.it

Mail: triberti@tor.it

Tel. 0131-858189

TENSO NOLEGGI
TRIBERTI SRLS



Spett.le Azienda Ospedaliero Universitaria di Alessandria “SS Antonio e Biagio e C. Arrigo”

Ing. Gabriele Cauli

Tel.: 0131 206749

Mail: gabriele.cauli@ospedale.al.it

PREVENTIVO N. 134/2024 NOLEGGIO MATERIALE

LUOGO: ALESSANDRIA (AL)

DURATA NOLEGGIO: dal 21 ottobre 2024 al 21 dicembre 2024

MONTAGGIO: da definire

SMONTAGGIO: da definire

MATERIALE	
N. 1 gazebo 6x6mt, altezza a 4,5mt con tetto in pvc color crema e teli laterali in pvc bianco	incluso
Ancoraggio a terra tramite plinti	incluso
N. 1 telo di collegamento in pvc tra muro e gazebo	incluso
N. 1 passerella di ingresso con tavole in legno	inclusa
Prezzo totale di noleggio	€ 4.200,00 + iva 22% al mese
Supplemento giornaliero al termine dei due mesi previsti	€ 140,00 + iva 22% al mese

I prezzi comprendono trasporto A/R, montaggio e smontaggio.

La fascia oraria dei servizi di montaggio e smontaggio è 8:00/18:00 tutti i giorni dal lunedì al venerdì. Montaggi e smontaggi al di fuori degli orari previsti e nelle giornate di sabato e domenica saranno tariffati a parte come straordinari.

A carico del CLIENTE:

- Richiesta e ottenimento di tutte le autorizzazioni e di tutti i permessi necessari per l'accesso all'area.
- Custodia e sorveglianza delle strutture dal momento dell'arrivo al momento dello sgombero finale.
- Il CLIENTE dà il più ampio scarico di responsabilità alla DITTA per eventuali danni che dovessero insorgere al suolo e al sottosuolo.
- Il preventivo si intenderà confermato solo con la firma del contratto.
- Il materiale rubato o danneggiato vi sarà addebitato.
- Qualsiasi modifica o problematica riscontrata in fase di montaggio potrebbe comportare un supplemento di prezzo.
- Tutto ciò che non è espressamente indicato nel materiale incluso.
- GRONDAIE LATERALI per scarico acqua

Piano di pagamento:

- Saldo a 60 giorni data fattura

Dati per effettuare il bonifico:

BANCA CARIPARMA CREDIT AGRICOLE – FILIALE AGENZIA DI VIGUZZOLO

INTESTATO A: TENSO NOLEGGI TRIBERTI SRLS

IBAN: IT82F0623048720000046633708

CONDIZIONI GENERALI DI CONTRATTO

Al momento dell'installazione dovrà essere presente un responsabile del CLIENTE, il quale indicherà come e dove posizionare le strutture noleggate, eventuali richieste successive di variazione di montaggio strutture e/o posizionamento delle stesse, non saranno possibili, salvo espressa deroga scritta al presente Contratto o salvo istruzioni del responsabile del CLIENTE in loco. La DITTA non deve ritenersi in alcun modo responsabile dell'uso per il quale vengono noleggate le strutture, del mancato svolgimento di manifestazioni per cui le strutture vengono noleggate, gli eventi naturali e le cause di forza maggiore, quali tumulti popolari, eventi atmosferici, scioperi nazionali, guerre e calamità gravi che in qualche modo dovessero causare la sospensione e/o l'annullamento delle manifestazioni oggetto del presente Contratto di Noleggio, non sono imputabili alla DITTA, la quale con la firma della presente, riceve scarico di responsabilità.

Se i pagamenti non verranno rispettati, o il tempo di disdetta è breve, il presente contratto sarà ritenuto nullo o la DITTA potrà in qualsiasi momento ritirare il proprio materiale, senza la restituzione delle somme versate.

La DITTA dichiara e si assume ogni responsabilità in ordine al fatto che il materiale oggetto di noleggio è conforme alle normative di Legge e di natura amministrativa vigenti.

Per ogni controversia che dovesse insorgere è competente il tribunale di Alessandria.

Il presente contratto è composto da n. 2 pagine, dattilografate e firmate dalle parti.

MONTEGIOCO, 11/10/2024

Per accettazione:

TENSO NOLEGGI TRIBERTI SRLS

TENSO NOLEGGI TRIBERTI SRLS
Frazione Piaggio, 2
15050 MONTEGIOCO (AL)
P.IVA 02573190069
Mail: info@paretende.it
Tel. 0131 875412

Offerta Economica relativa a

Descrizione Richiesta di offerta per l'affidamento diretto ai sensi dell'art. 50, comma 2, lettera b), del Decreto Legislativo 31 marzo 2023, n. 36, della fornitura mediante noleggio di struttura di collegamento in pvc, occorrente all'Azienda Ospedaliero Universitaria di Alessandria

RdO nr. 4726778

Numero lotto 0

Amministrazione titolare del procedimento

Ente acquirente	AZIENDA OSPEDALIERO - UNIVERSITARIA SS. ANTONIO E BIAGIO E ARRIGO DI ALESSANDRIA		
Ufficio	Uff_eFatturaPA		
Codice fiscale	01640560064	Codice univoco ufficio	UFG1CK
Indirizzo sede	Via venezia, 16		
Città	Alessandria		
Recapito telefonico	+390131206411		
Email	fferrando@ospedale.al.it		
Punto ordinante	Fabrizio Ferrando		

Concorrente

Forma di partecipazione

Singolo operatore economico

Ragione sociale/Denominazione

TENSO NOLEGGI TRIBERTI SRLS

Partita IVA

02573190069

Tipologia societaria

Società a responsabilità limitata semplificata (SSRL o SRLS)

Oggetto dell'Offerta

Formulazione dell'Offerta Economica = Valore economico (Euro)

Nome	Valore
Valore offerto	8400,00

Ulteriori elementi della procedura di affidamento

Dichiarazione relativa all'art. 2359 del c.c.

L'operatore economico non si trova rispetto ad un altro partecipante alla presente procedura di affidamento, in una situazione di controllo di cui all'articolo 2359 del codice civile o in una qualsiasi relazione, anche di fatto, che comporti che le offerte sono imputabili ad un unico centro decisionale


Il Concorrente, nell'accettare tutte le condizioni specificate nella documentazione del procedimento, altresì dichiara:

- che la presente offerta è irrevocabile ed impegnativa sino al termine di conclusione del procedimento, così come previsto nella lex specialis;
- che la presente offerta non vincolerà in alcun modo la Stazione Appaltante/Ente Committente;
- di aver preso visione ed incondizionata accettazione delle clausole e condizioni riportate nel Capitolato Tecnico e nella documentazione di Gara, nonché di quanto contenuto nel Capitolato d'oneri/Disciplinare di gara e, comunque, di aver preso cognizione di tutte le circostanze generali e speciali che possono interessare l'esecuzione di tutte le prestazioni oggetto del Contratto e che di tali circostanze ha tenuto conto nella determinazione dei prezzi richiesti e offerti, ritenuti remunerativi;
- di non eccepire, durante l'esecuzione del Contratto, la mancata conoscenza di condizioni o la sopravvenienza di elementi non valutati o non considerati, salvo che tali elementi si configurino come cause di forza maggiore contemplate dal codice civile e non escluse da altre norme di legge e/o dalla documentazione di gara;
- che i prezzi/sconti offerti sono omnicomprensivi di quanto previsto negli atti di gara;
- che i termini stabiliti nel Contratto e/o nel Capitolato Tecnico relativi ai tempi di esecuzione delle prestazioni sono da considerarsi a tutti gli effetti termini essenziali ai sensi e per gli effetti dell'articolo 1457 cod. civ.;
- che il Capitolato Tecnico, così come gli altri atti di gara, ivi compreso quanto stabilito relativamente alle modalità di esecuzione contrattuali, costituiranno parte integrante e sostanziale del contratto che verrà stipulato con la stazione appaltante/ente committente.


ATTENZIONE: QUESTO DOCUMENTO NON HA VALORE SE PRIVO DELLA SOTTOSCRIZIONE A MEZZO FIRMA DIGITALE

SISTEMI DI E-PROCUREMENT

POSIZIONAMENTO CONTAINER TAC

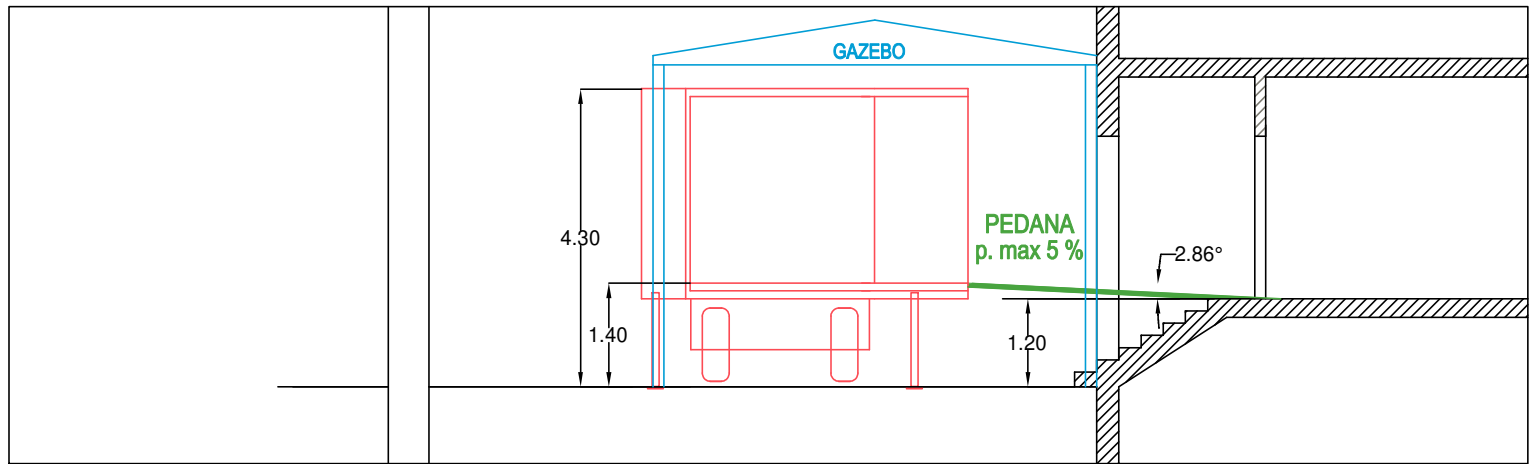

SEZIONE AA- scala 1:100

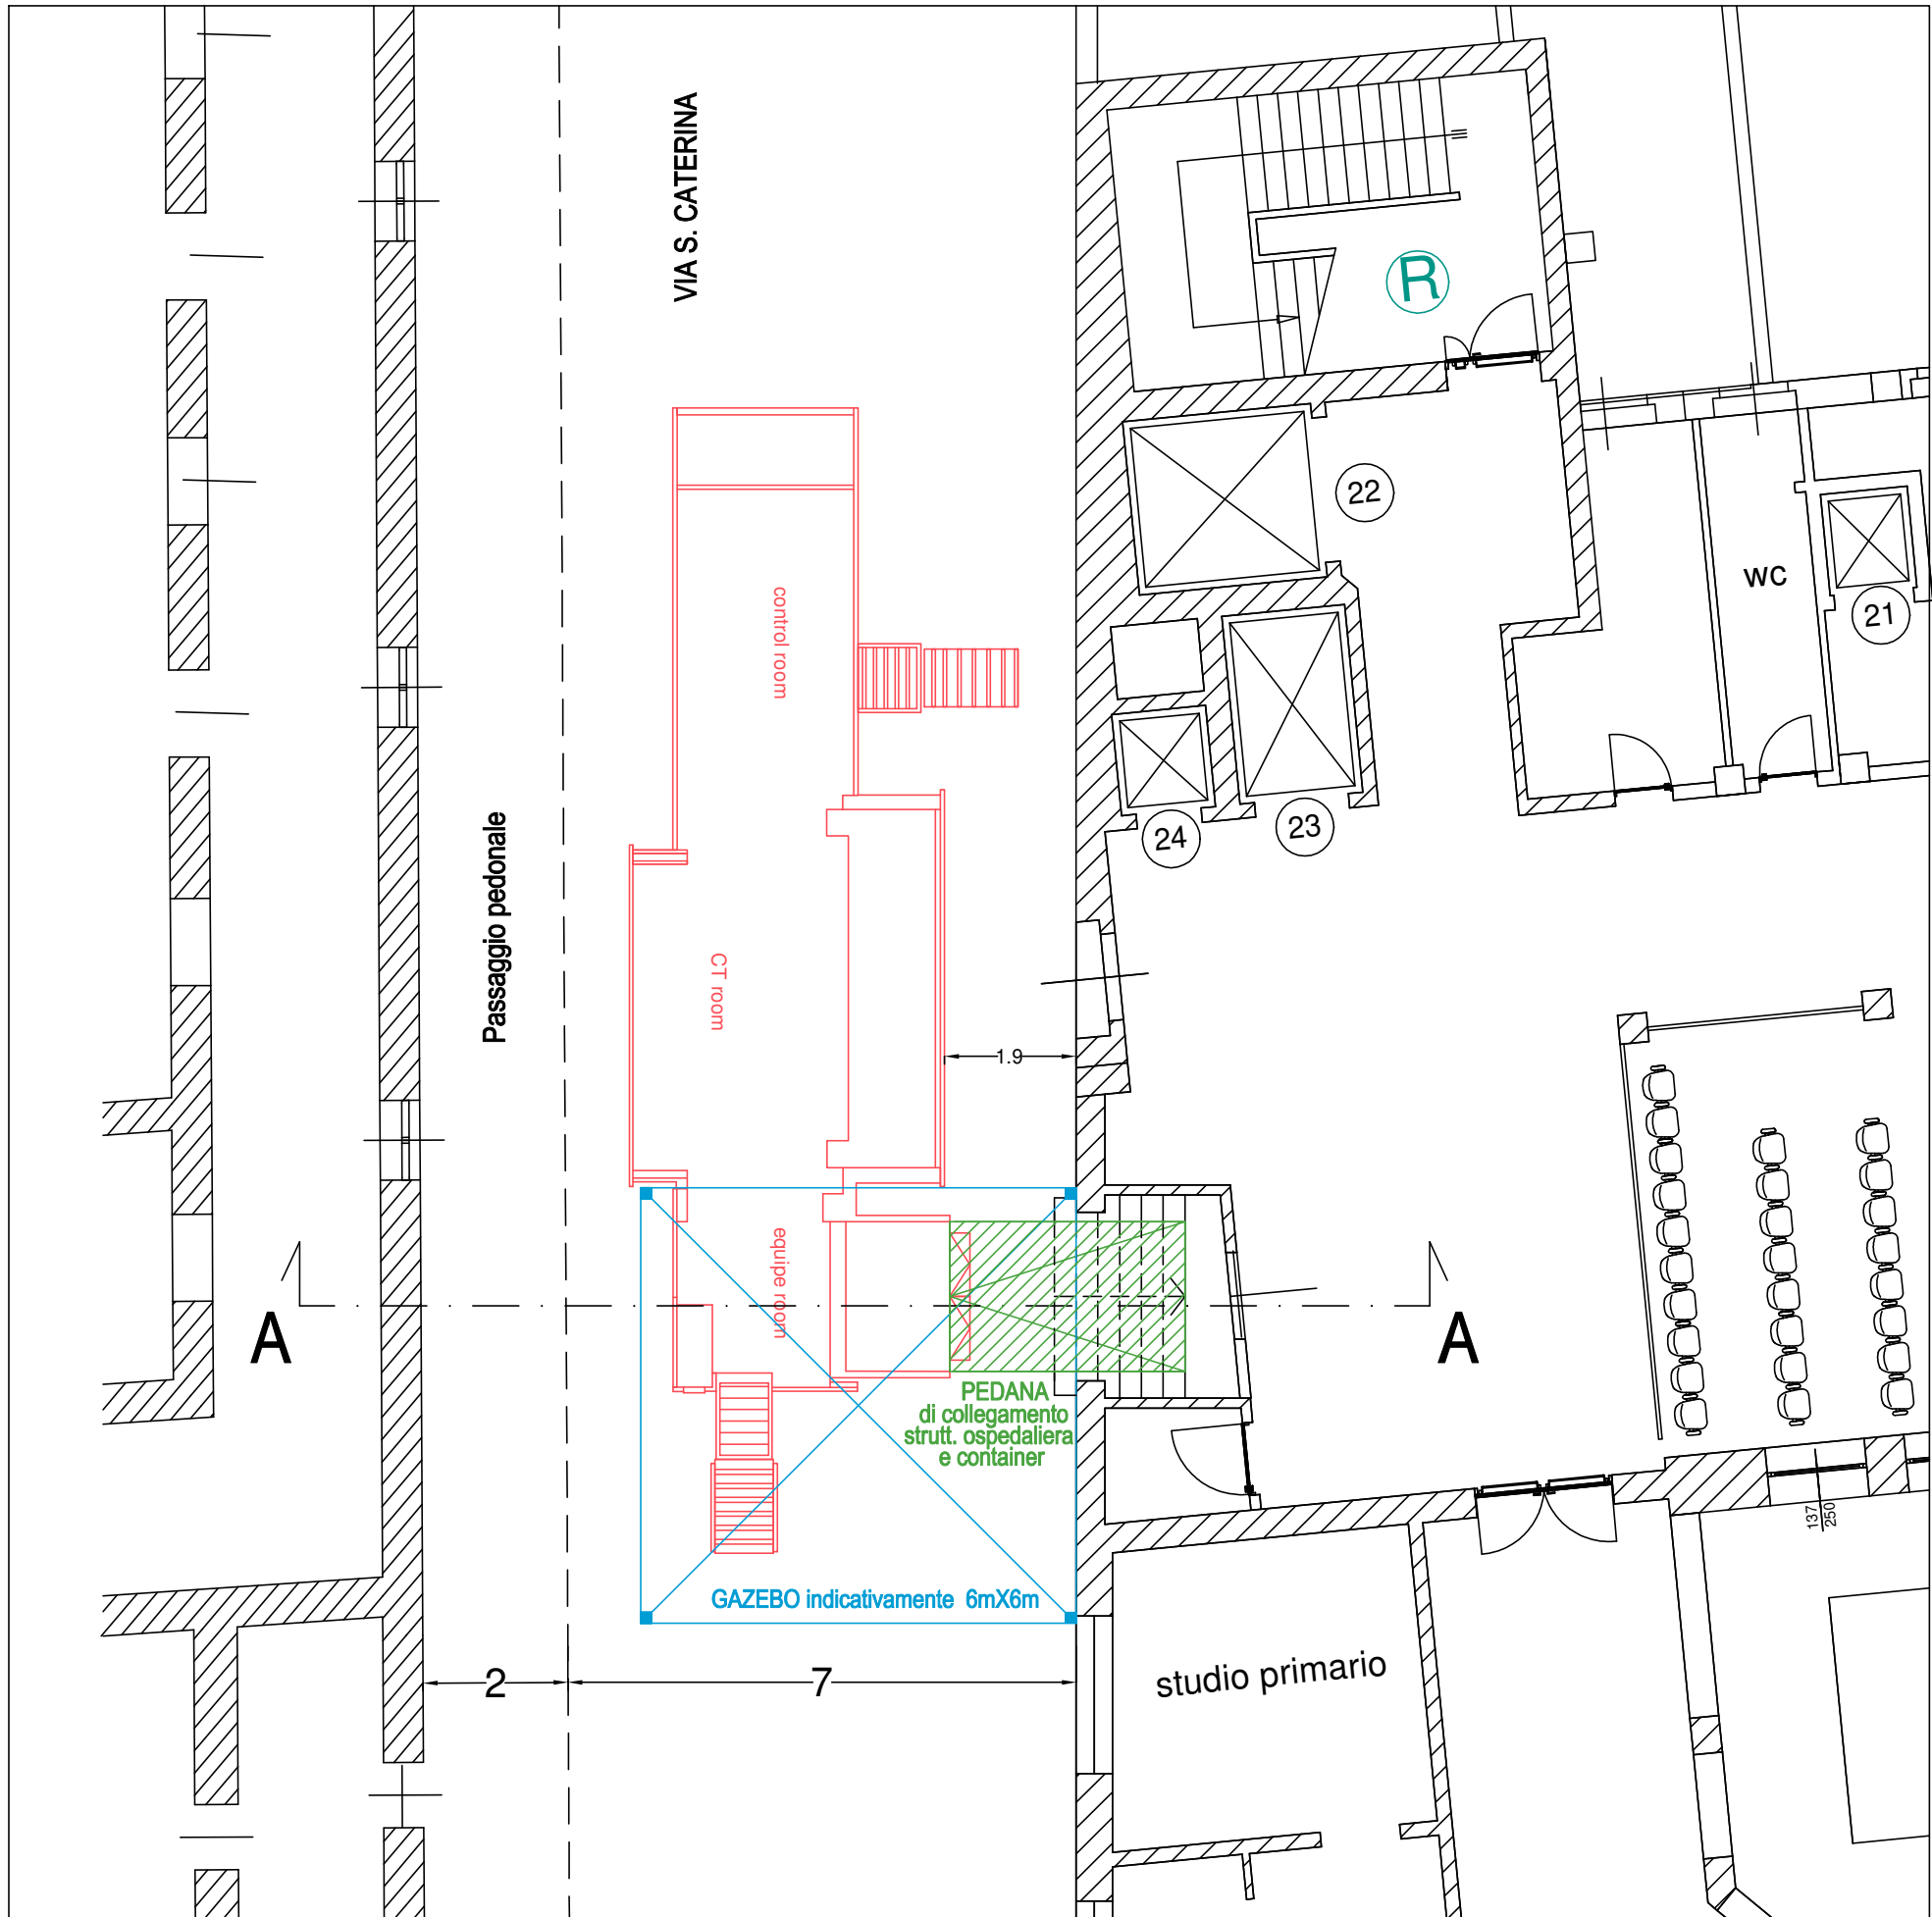

PLANIMETRIA - scala 1:100