

Costituita con DPGR n.62 del 28 dicembre 2023
Sede legale: via Venezia n.16 - 15121 Alessandria. Codice fiscale/Partita IVA: 01640560064.
Telefono: (0131) 206111- www.ospedale.al.it
info@ospedale.al.it – asoalexandria@pec.ospedale.al.it (solo certificata)

DETERMINAZIONE N. 0000668 del 11/05/2026

Struttura: Processi Amministrativi Generali e di Approvvigionamento

Oggetto:

PROCEDURA NEGOZIATA SENZA PREVIA PUBBLICAZIONE DI BANDO DI GARA, AI SENSI DELL'ART. 76, COMMA 2, LETT. C) DEL D. LGS. 31 MARZO 2023 N. 36, PER L'AFFIDAMENTO DELLA FORNITURA, MEDIANTE NOLEGGIO, DI STRUTTURA DI COLLEGAMENTO IN PVC OCCORRENTE ALL'AZIENDA OSPEDALIERO UNIVERSITARIA DI ALESSANDRIA PER LA DURATA INDICATIVA DI MESI 4. CIG BB775577EB (SPESA PRESUNTA € 18.000,00 OLTRE IVA AL 22%)

RESPONSABILE STRUTTURA(*)

Ferrando Fabrizio

L'Estensore: **FRANCESCA SIGNONE**

Data 11/05/2026

Il Responsabile del procedimento con la sottoscrizione della proposta, a seguito dell'istruttoria effettuata, attesta che l'atto è legittimo nella forma e nella sostanza.

Il Responsabile del Procedimento: **Miglietta Gianluca**

Data 11/05/2026

Proposta: 0000686 del 11/05/2026

Hash proposta: 012922cbb7f6558c1ba924471430d4e28855817d8c3a0785d438e45dd3be4095

STRUTTURA: Processi Amministrativi Generali e di Approvvigionamento

OGGETTO: PROCEDURA NEGOZIATA SENZA PREVIA PUBBLICAZIONE DI BANDO DI GARA, AI SENSI DELL'ART. 76, COMMA 2, LETT. C) DEL D. LGS. 31 MARZO 2023 N. 36, PER L'AFFIDAMENTO DELLA FORNITURA, MEDIANTE NOLEGGIO, DI STRUTTURA DI COLLEGAMENTO IN PVC OCCORRENTE ALL'AZIENDA OSPEDALIERO UNIVERSITARIA DI ALESSANDRIA PER LA DURATA INDICATIVA DI MESI 4. CIG BB775577EB (SPESA PRESUNTA € 18.000,00 OLTRE IVA AL 22%).

Il Responsabile del Procedimento Amministrativo
Gianluca Miglietta

VISTO il D.Lgs 165/2001 e s.m.i.;

VISTO il vigente Atto Aziendale;

VISTO il regolamento vigente che disciplina le competenze per l'adozione degli atti amministrativi,

IL DIRETTORE

VISTA la Procedura Aziendale P27 "Adozione deliberazioni e determinazioni dirigenziali" e la Procedura Aziendale P07 in materia di approvvigionamenti;

VISTO il Decreto Legislativo 31 marzo 2023, n. 36 "*Codice dei contratti pubblici in attuazione dell'articolo 1 della legge 21 giugno 2022, n. 78, recante delega al Governo in materia di contratti pubblici*";

VISTO il Decreto Legislativo 31 dicembre 2024, n. 209, recante "Disposizioni integrative e correttive al codice dei contratti pubblici, di cui al decreto legislativo 31 marzo 2023, n. 36";

VISTA la Deliberazione DG n. 114 del 20/02/2026 ad oggetto "Budget provvisorio di spesa per l'anno 2026";

RICHIAMATA la Delibera n. 240 del 24/04/2026 avente ad oggetto "*Regolamento per l'acquisizione di beni e servizi di importo inferiore alle soglie di cui all'art. 14 del Decreto Legislativo 31 marzo 2023 n.36. Approvazione rev.03*", con cui è stato modificato, da ultimo, il regolamento approvato con deliberazione n. 526 del 24/11/2023;

VISTI gli artt. 22 e 25 del Decreto Legislativo 31 marzo 2023, n. 36, rispettivamente in tema di ecosistema di approvvigionamento digitale (e-procurement) e di piattaforme di approvvigionamento digitale;

PREMESSO che:

- al fine di procedere alla sostituzione del sistema TAC attualmente installato presso la S.C. Radiologia dell'A.O.U. di Alessandria, che risulta tecnologicamente obsoleto, e garantire il regolare svolgimento della relativa attività diagnostica, si rende necessaria l'acquisizione temporanea (mediante contratto di noleggio) di una TAC su mezzo mobile, da installarsi all'esterno del Presidio Ospedaliero "SS. Antonio e Biagio" (nello specifico, in Via Santa Caterina), per il periodo indicativo di mesi quattro;
- occorre assicurare il transito sicuro e protetto dei pazienti provenienti dall'edificio ospedaliero e diretti alla struttura della TAC mobile per l'esecuzione dell'attività diagnostica mediante l'installazione di un sistema di collegamento realizzato tramite apposita tensostruttura in pvc, secondo lo schema tecnico allegato alla presente e che qui si richiama integralmente, come indicato dalla S.C. Tecnico ed Efficientamento Energetico;

CONSIDERATO che:

- nella presente fattispecie, l'affidamento dell'appalto a nuovo fornitore (per un periodo di tempo stimabile pari a 4 mesi, con decorrenza dal mese di giugno 2026) risulta impraticabile per motivi tecnico-logistici, e di conseguenza economici, in quanto trattasi di fornitura che necessita, per la formulazione di offerte consapevoli da parte di operatori economici, l'esecuzione di sopralluogo nonché la realizzazione di componenti tecniche di raccordo specifiche, non eseguibili nella ristretta tempistica di una procedura in urgenza;
- le predette componenti tecniche di collegamento (in particolare passerella di accesso) sono già state realizzate da parte della ditta Tenso Noleggi Triberti Srls (P.IVA 02573190069) in occasione di precedente noleggio di TAC su mezzo mobile, con definizione di punti di appoggio, quote e pendenze specificamente conformi allo stato dei luoghi di installazione presso l'Azienda Ospedaliero Universitaria di Alessandria;
- la passerella di accesso già realizzata dall'operatore economico Tenso Noleggi Triberti Srls e a disposizione di quest'ultimo, risulta riutilizzabile giacché il sistema di TAC mobile che sarà noleggiato presenta le stesse caratteristiche strutturali e dimensionali del precedente, con significativa riduzione dei tempi e dei costi a carico dell'Azienda Ospedaliero Universitaria;

VERIFICATA la sussistenza dei presupposti che consentono il ricorso ad una procedura negoziata senza pubblicazione di bando di gara, ai sensi dell'art. 76 comma 2 lettera c) del D.Lgs. n. 36/2023, ed in particolare le ragioni di urgenza tali da non permettere il rispetto dei termini previsti per l'espletamento di procedura aperta/procedura ristretta o procedura competitiva con negoziazione, e che tali circostanze non consentono soluzioni alternative ragionevoli e non sono il risultato di una limitazione artificiale dei parametri dell'appalto;

DATO ATTO che:

- alla luce dell'istruttoria svolta l'importo della fornitura risulta inferiore ad € 140.000,00;
- in ragione dell'importo del presente affidamento, inferiore ad € 140.000,00, per lo stesso non sussiste l'obbligo del preventivo inserimento nel programma triennale di acquisti di beni e servizi di cui all'art. 37 del D.Lgs. n. 36/2023;

VERIFICATO preliminarmente che non risultano Convenzioni attivate dal Soggetto Aggregatore di riferimento, SCR Piemonte SpA e da CONSIP SpA per la fornitura in oggetto e che trattandosi di appalto d'importo inferiore ad euro 140.000,00 questa Amministrazione può, ai sensi dell'art. 62, comma 1, del D.Lgs. n. 36/2023, procedere direttamente e autonomamente all'acquisizione della fornitura in oggetto;

PRECISATO che la fornitura non rientra nell'ambito di applicazione dei criteri ambientali minimi adottati ed in vigore in base al Piano per la sostenibilità ambientale dei consumi del settore della pubblica amministrazione;

RICHIAMATA la Determinazione a contrarre n. 610 del 28/04/2026 con cui la Struttura proponente indiceva una procedura negoziata senza previa pubblicazione di bando di gara (ai sensi dell'art. 76, comma 2 lett. c) del D.Lgs. n. 36/2023) per l'affidamento della fornitura, mediante noleggio, di struttura di collegamento in pvc occorrente all'Azienda Ospedaliero Universitaria, per la durata indicativa di mesi 4, mediante richiesta di offerta all'operatore economico Tenso Noleggi Triberti Srls, tramite piattaforma Sintel, processata con le seguenti modalità:

- Tipologia: Affidamento diretto
- Identificativo di procedura: 218741299
- Nome della procedura: Procedura negoziata senza bando ex art. 76 comma 2 lett. c) del D.Lgs. n. 36/2023 per la fornitura mediante noleggio di struttura in pvc occorrente all'AOU AL
- Codice CPV principale: 44212000-9 - Prodotti strutturali e parti tranne edifici prefabbricati
- Numero fornitori invitati: 1
- Numero offerte ricevute: 1
- Numero lotti: 1
- Inizio presentazione offerte: 4/05/2026
- Termine ultimo presentazione offerte: 8/05/2026;

CONSIDERATO che, entro il termine ultimo di presentazione delle offerte, è pervenuta l'offerta presentata dall'operatore TENSO NOLEGGI TRIBERTI SRLS, con sede legale in Frazione Piaggio n. 2, 15050 Montegioco (AL), C.F. e P.I. 02573190069 - Tel: 0131/858189 - e-mail: triberti@tor.it, PEC: tensonoleggi@legalmail.it, conservata in atti alla Struttura, per la fornitura mediante noleggio di struttura di collegamento in pvc, per la durata indicativa di mesi 4, per un importo complessivo pari ad € 18.000,00 (oltre IVA al 22%), come di seguito sinteticamente riepilogata:

Fornitura di:

- N. 1 gazebo 6x6mt, altezza 4,5 mt con tetto in pvc color crema e teli laterali in pvc bianco;
- Ancoraggio a terra tramite plinti
- N. 1 telo di collegamento in pvc tra muro e gazebo;
- N. 1 passerella di ingresso con tavole di legno

Prezzo complessivo di noleggio: € 4.500,00/mese oltre IVA al 22%

Supplemento giornaliero al termine del periodo di noleggio previsto: € 140,00/gg oltre IVA 22%

I prezzi si intendono comprensivi di trasporto A/R, montaggio e smontaggio;

VERIFICATA la congruità dell'offerta economica, nonché la regolarità ed esaustività della documentazione amministrativa e tecnica presentata dall'operatore economico mediante la summenzionata piattaforma;

DATO ATTO che:

- al presente provvedimento è stato assegnato il CIG BB775577EB da utilizzare ai fini della tracciabilità dei flussi finanziari come prescritto dall'art. 3 della L.13.08.2010 n. 136 e s.m.i.;
- trattandosi di affidamento di importo inferiore a 40.000 euro, l'operatore economico ha attestato con dichiarazione sostitutiva di atto di notorietà il possesso dei requisiti di partecipazione e di qualificazione richiesti questa stazione questa Azienda effettuerà il controllo dell'autocertificazione ai sensi dell'art.8 del Regolamento per l'acquisizione di beni e servizi di importo inferiore alle soglie di cui all'art. 14 del Decreto Legislativo 31 marzo 2023 n. 36 e qualora, ad esito della verifica, non sia confermato il possesso dei requisiti generali o speciali dichiarati, procederà alla risoluzione del contratto, all'escussione della eventuale garanzia definitiva, alla comunicazione all'ANAC e alla sospensione dell'operatore economico dalla partecipazione alle procedure di affidamento indette dalla medesima stazione appaltante per un periodo da uno a dodici mesi decorrenti dall'adozione del provvedimento;
- il contratto sarà stipulato ai sensi dell'art. 18, comma 1, secondo periodo, del D.Lgs. n. 36/2023, mediante corrispondenza secondo l'uso commerciale, consistente in un apposito scambio di lettere, anche tramite posta elettronica certificata o sistemi elettronici di recapito certificato;
- le prestazioni oggetto della presente fornitura comportano rischi da interferenze e pertanto, per quanto concerne l'applicazione dell'art. 26 del D. Lgs. 81/2008 e s.m.i. al contratto d'appalto relativo al presente provvedimento, si procederà alla stesura di idonea documentazione in materia di sicurezza, che verrà notificata in fase di stipula all'operatore economico affidatario;
- la fornitura in oggetto non comporta il trattamento di dati personali, come definiti dall'art.4 n. 1) del GDPR 679/2016, dei quali è Titolare l'Azienda Ospedaliero Universitaria;

RITENUTA motivata in considerazione della natura della fornitura che si affida con il presente atto, l'individuazione, ai sensi dell'art. 114 del D.Lgs. 31 marzo 2023, n. 36, dell'Ing. Gabriele Cauli, Direttore della S.C. Tecnico ed Efficientamento Energetico, quale Direttore dell'esecuzione del contratto;

DATO ATTO che il presente provvedimento sarà trasmesso alla S.C. Tecnico ed Efficientamento Energetico per i successivi adempimenti di competenza;

CONSIDERATO che l'onere presunto derivante dall'assunzione del presente provvedimento ammonta ad € 18.000,00 oltre IVA al 22% per complessivi € 21.960,00 IVA al 22% inclusa, per l'anno in corso (2026), non produce effetti contabili diretti e prospettici in quanto tale spesa rientra nella disponibilità assegnata alla Struttura competente con Delibera D.G. n. 114 del 20/02/2026 avente ad oggetto "Budget provvisorio di spesa per l'anno 2026" ed è riconducibile al conto

3.10.05.03 “*Canoni per beni strumentali non sanitari*” della S.C. Processi Amministrativi Generali e di Approvvigionamento;

RITENUTO di disporre col presente provvedimento l’affidamento della fornitura mediante noleggio di struttura di collegamento in pvc, come sopra meglio dettagliato, alla ditta Tenso Noleggi Triberti Srls per la durata indicativa di mesi 4;

PRESO ATTO del pieno rispetto, in fase istruttoria e di predisposizione degli atti, delle disposizioni contenute nel Codice di comportamento dei dipendenti pubblici e l’insussistenza, ai sensi dell’art.16 del D.Lgs. n. 36/2023 di conflitto di interesse in capo al firmatario del presente atto, al RUP, agli altri partecipanti al procedimento e in relazione ai destinatari finali dello stesso;

DATO ATTO che il presente provvedimento, ai sensi dell’art. 28 del D. Lgs. 36/2023, verrà pubblicato sul profilo del committente www.ospedale.al.it (sezione “Amministrazione trasparente”) a garanzia della massima pubblicità e trasparenza;

RILEVATA la correttezza e la regolarità del procedimento amministrativo, ai sensi della Legge n. 241/90 e s.m.i.;

DETERMINA

Per le motivazioni esposte in premessa, che integralmente si confermano:

- 1) di affidare con il presente atto (ai sensi dell’art. 76, comma 2, lett. c), del Decreto Legislativo 31 marzo 2023, n. 36) la fornitura, mediante noleggio, di struttura di raccordo in pvc, per la durata presunta di mesi 4, alla ditta TENSO NOLEGGI TRIBERTI SRLS, con sede legale in Frazione Piaggio n. 2, 15050 Montegioco (AL), C.F. e P.I. 02573190069 - Tel: 0131/858189 - e-mail: triberti@tor.it, PEC: tensonoleggi@legalmail.it, in base alle condizioni economiche e modalità operative formulate nell’offerta presentata dall’operatore economico nell’ambito della procedura Sintel ID 218741299, conservata in atti della Struttura, per un importo complessivo presunto pari ad € 18.000,00 (oltre IVA al 22%), come di seguito riepilogata:

Fornitura di:

- N. 1 gazebo 6x6mt, altezza 4,5 mt con tetto in pvc color crema e teli laterali in pvc bianco;
- Ancoraggio a terra tramite plinti
- N. 1 telo di collegamento in pvc tra muro e gazebo;
- N. 1 passerella di ingresso con tavole di legno

Prezzo complessivo di noleggio: € 4.500,00/mese oltre IVA al 22%

Supplemento giornaliero al termine del periodo di noleggio previsto: € 140,00/gg oltre IVA 22%


I prezzi si intendono comprensivi di trasporto A/R, montaggio e smontaggio;

- 2) di dare atto che l’onere presunto derivante dall’assunzione del presente provvedimento ammonta ad € 18.000,00 oltre IVA al 22% per complessivi € 21.960,00 IVA al 22% inclusa, per l’anno in corso (2026), non produce effetti contabili diretti e prospettici in quanto tale spesa rientra nella disponibilità assegnata alla Struttura competente con Delibera D.G. n. 114 del 20/02/2026 avente ad oggetto “Budget provvisorio di spesa per l’anno 2026” ed è riconducibile


- al conto 3100503 “*Canoni per beni strumentali non sanitari*” della S.C. Processi Amministrativi Generali e di Approvvigionamento;
- 3) di precisare che alla presente procedura è stato attribuito il CIG BB775577EB da utilizzare ai fini della tracciabilità dei flussi finanziari, così come prescritto dall’art. 3 della L. 13.08.2010 n. 136;
 - 4) di dare atto che trattandosi di affidamento di importo inferiore a 40.000 euro, l’operatore economico ha attestato con dichiarazione sostitutiva di atto di notorietà il possesso dei requisiti di partecipazione e di qualificazione richiesti; questa Azienda verificherà mediante controllo periodico le dichiarazioni rilasciate, ai sensi dell’art. 8 del “Regolamento per l’acquisizione di beni e servizi di importo inferiore alle soglie di cui all’art. 14 del Decreto Legislativo 31 marzo 2023 n. 36” adottato con Deliberazione n. 526 del 24.11.2023 e s.m.i., e qualora, ad esito della verifica, non sia confermato il possesso dei requisiti generali o speciali dichiarati, procederà alla risoluzione del contratto, all’escussione della eventuale garanzia definitiva, alla comunicazione all’ANAC e alla sospensione dell’operatore economico dalla partecipazione alle procedure di affidamento indette dalla medesima stazione appaltante per un periodo da uno a dodici mesi decorrenti dall’adozione del provvedimento;
 - 5) di dare atto, altresì, che le prestazioni oggetto della presente fornitura comportano rischi da interferenze e che pertanto si procederà alla stesura di idonea documentazione in materia di sicurezza, che verrà notificata in fase di stipula all’operatore economico affidatario;
 - 6) di precisare che la fornitura in oggetto non comporta il trattamento di dati personali, come definiti dall’art.4 n. 1) del GDPR 679/2016, dei quali è Titolare l’Azienda Ospedaliero Universitaria di Alessandria;
 - 7) di nominare, in considerazione della natura della fornitura che si affida con il presente atto, ai sensi dell’art. 114 del D.Lgs. 31 marzo 2023, n. 36, l’Ing. Gabriele Cauli, Direttore della S.C. Tecnico ed Efficientamento Energetico, quale Direttore dell’esecuzione del contratto;
 - 8) di trasmettere il presente provvedimento alla S.C. Tecnico ed Efficientamento Energetico per i successivi adempimenti di competenza;
 - 9) di dare atto del pieno rispetto, in fase istruttoria e di predisposizione degli atti, delle disposizioni contenute nel Codice di comportamento dei dipendenti pubblici e dell’insussistenza, ai sensi dell’art.16 del D. Lgs n. 36/2023 di conflitto di interesse in capo al firmatario del presente atto, al RUP, agli altri partecipanti al procedimento e in relazione ai destinatari finali dello stesso;
 - 10) di assolvere agli obblighi di pubblicazione di cui all’art. 37 D. Lgs. n. 33/2013 mediante pubblicazione del presente atto sul sito internet aziendale all’indirizzo www.ospedale.al.it, sezione “Amministrazione trasparente” ed ai sensi degli artt. 23 e 28 del D.Lgs. 36/2023;
 - 11) **di rendere il presente atto immediatamente esecutivo, come previsto dall’art. 28 comma 2 della L.R. n.10 del 24.1.1995, sussistendo le condizioni di cui all’art.134 del D.lgs. n.267 del 18.8.2000 stante l’urgenza di garantire il noleggio oggetto del presente provvedimento.**

IL DIRETTORE
Ferrando Fabrizio

POSIZIONAMENTO CONTAINER TAC

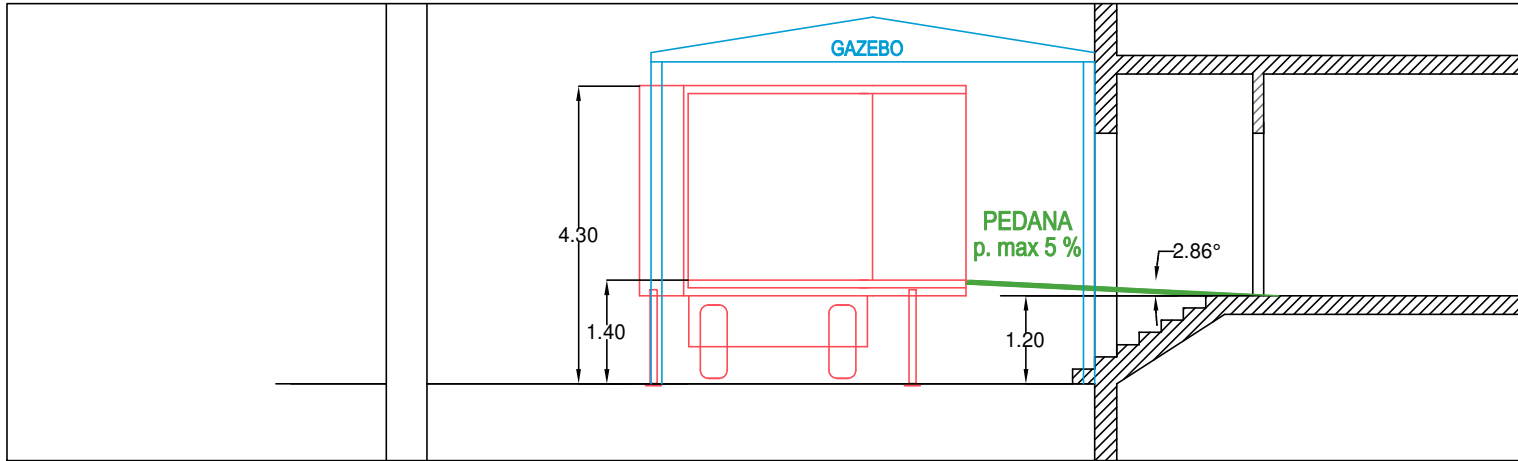

SEZIONE AA- scala 1:100

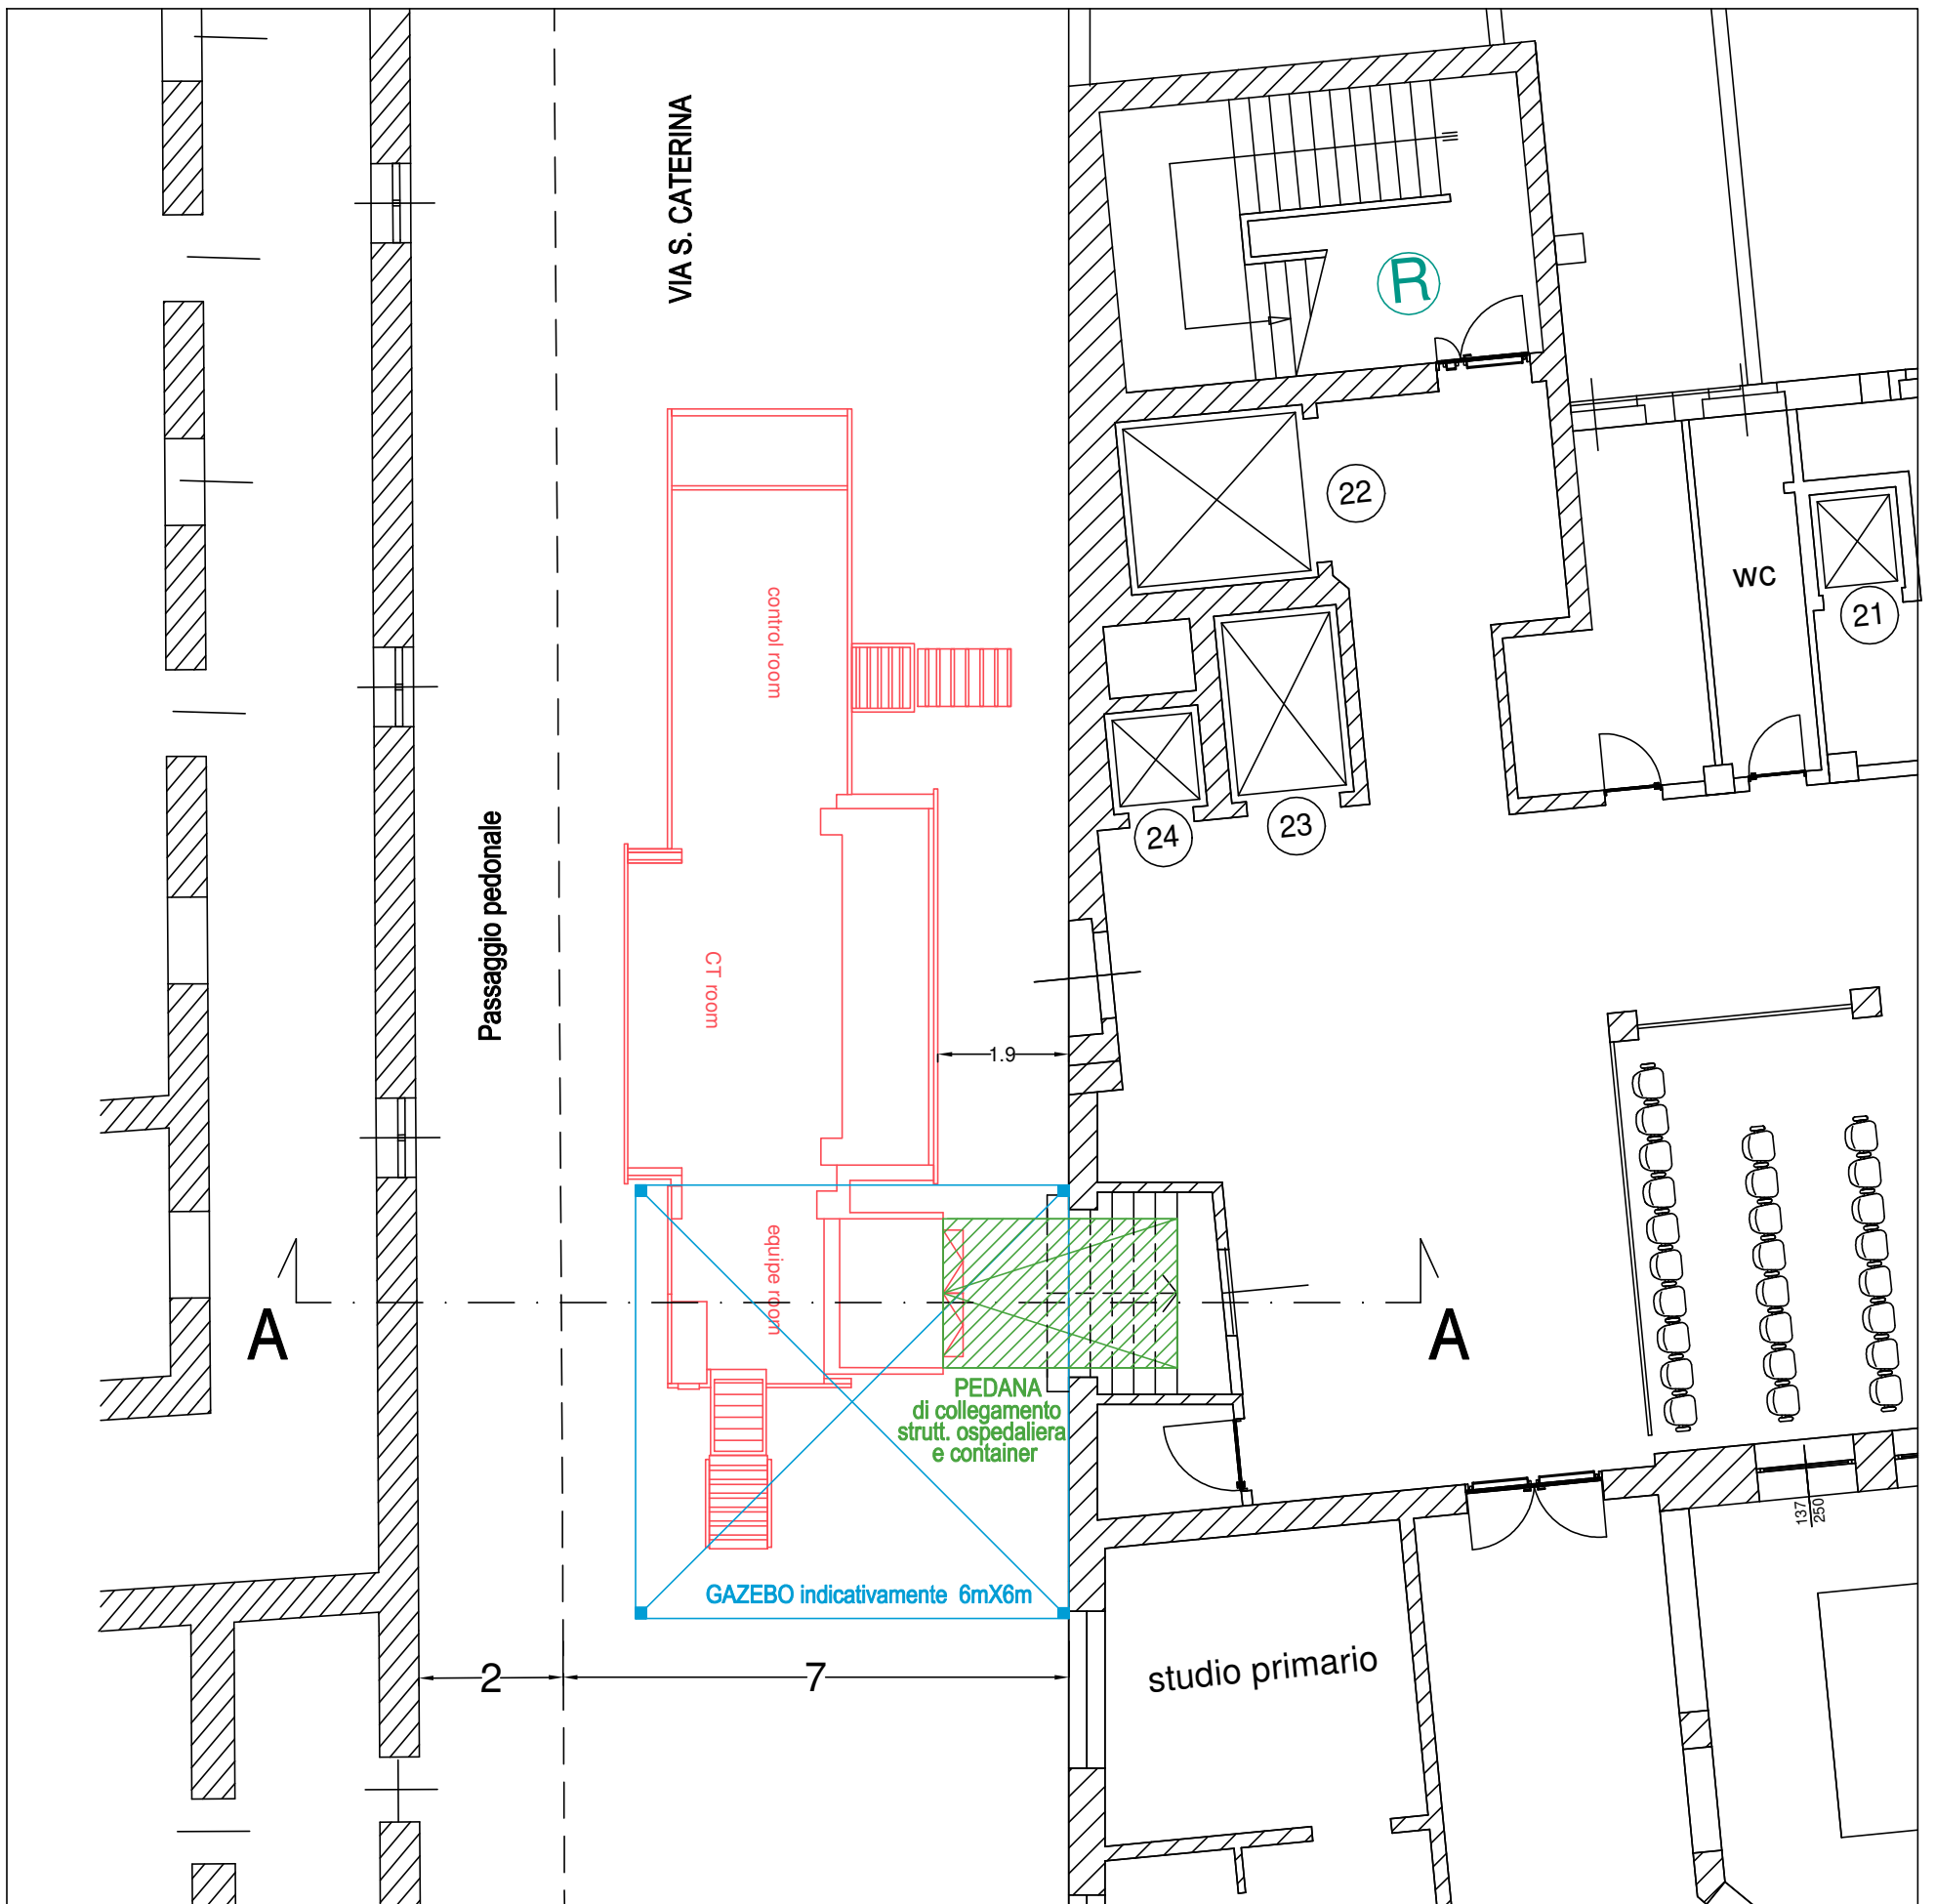

PLANIMETRIA - scala 1:100