

Costituita con DPGR n.62 del 28 dicembre 2023  
Sede legale: via Venezia n.16 - 15121 Alessandria. Codice fiscale/Partita IVA: 01640560064.  
Telefono: (0131) 206111- [www.ospedale.al.it](http://www.ospedale.al.it)  
[info@ospedale.al.it](mailto:info@ospedale.al.it) – [asoalexandria@pec.ospedale.al.it](mailto:asoalexandria@pec.ospedale.al.it) (solo certificata)

**DETERMINAZIONE N. 0000610 del 28/04/2026**

**Struttura: Processi Amministrativi Generali e di Approvvigionamento**

**Oggetto:**

**PROCEDURA NEGOZIATA SENZA PREVIA PUBBLICAZIONE DI BANDO DI GARA, AI SENSI DELL'ART. 76, COMMA 2, LETT. C) DEL D. LGS. 31 MARZO 2023 N. 36, PER L'AFFIDAMENTO DELLA FORNITURA, MEDIANTE NOLEGGIO, DI STRUTTURA DI COLLEGAMENTO IN PVC OCCORRENTE ALL'AZIENDA OSPEDALIERO UNIVERSITARIA DI ALESSANDRIA PER LA DURATA INDICATIVA DI MESI 4. DETERMINA A CONTRARRE (NESSUNA SPESA CONTRIBUTO ANAC).**

**RESPONSABILE STRUTTURA(\*)**

**Ferrando Fabrizio**

*L'Estensore: **FRANCESCA SIGNONE***

*Data 28/04/2026*

*Il Responsabile del procedimento con la sottoscrizione della proposta, a seguito dell'istruttoria effettuata, attesta che l'atto è legittimo nella forma e nella sostanza.*

*Il Responsabile del Procedimento: **Miglietta Gianluca***

*Data 28/04/2026*

*Proposta: 0000622 del 28/04/2026*

*Hash proposta: 302a486444e5329dfc7667abd38ab5277e7aecaddaf9927961e0ef5766eadb*

**STRUTTURA: Processi Amministrativi Generali e di Approvvigionamento**

**OGGETTO:** PROCEDURA NEGOZIATA SENZA PREVIA PUBBLICAZIONE DI BANDO DI GARA, AI SENSI DELL'ART. 76, COMMA 2, LETT. C) DEL D. LGS. 31 MARZO 2023 N. 36, PER L'AFFIDAMENTO DELLA FORNITURA, MEDIANTE NOLEGGIO, DI STRUTTURA DI COLLEGAMENTO IN PVC OCCORRENTE ALL'AZIENDA OSPEDALIERO UNIVERSITARIA DI ALESSANDRIA PER LA DURATA INDICATIVA DI MESI 4. DETERMINA A CONTRARRE (NESSUNA SPESA CONTRIBUTO ANAC).

Il Responsabile del Procedimento Amministrativo

**Miglietta Gianluca**

VISTO il D.Lgs 165/2001 e s.m.i.;

VISTO il vigente Atto Aziendale;

VISTO il regolamento vigente che disciplina le competenze per l'adozione degli atti amministrativi,

**IL DIRETTORE**

VISTA la Procedura Aziendale P07 in materia di approvvigionamenti e la Procedura Aziendale P27 di "Adozione deliberazioni e determinazioni dirigenziali";

VISTO il Decreto Legislativo 31 marzo 2023, n. 36 "*Codice dei contratti pubblici in attuazione dell'articolo 1 della legge 21 giugno 2022, n. 78, recante delega al Governo in materia di contratti pubblici*" e s.m.i.;

VISTO il D.Lgs. n. 209 del 31/12/2024 recante "*Disposizioni integrative e correttive al codice dei contratti pubblici, di cui al decreto legislativo 31 marzo 2023, n. 36*";

VISTA la Deliberazione DG n. 114 del 20/02/2026 ad oggetto "*Budget provvisorio di spesa per l'anno 2026*";

RICHIAMATA la Deliberazione n. 248 del 24/04/2025 avente ad oggetto "Regolamento per l'acquisizione di beni e servizi di importo inferiore alle soglie di cui all'art. 14 del Decreto Legislativo 31 marzo 2023 n. 36 approvazione Rev. 03", con cui è stato modificato da ultimo il regolamento approvato con deliberazione n. 526 del 24/11/2023;

PREMESSO che:

- al fine di procedere alla sostituzione del sistema TAC attualmente installato presso la S.C. Radiologia dell'A.O.U. di Alessandria, che risulta tecnologicamente obsoleto, e garantire il regolare svolgimento della relativa attività diagnostica, si rende necessaria l'acquisizione temporanea (mediante contratto di noleggio) di una TAC su mezzo mobile, da installarsi all'esterno del Presidio

Ospedaliero “SS. Antonio e Biagio” (nello specifico, in Via Santa Caterina), per il periodo indicativo di mesi tre;

- occorre assicurare il transito sicuro e protetto dei pazienti provenienti dall’edificio ospedaliero e diretti alla struttura della TAC mobile per l’esecuzione dell’attività diagnostica mediante l’installazione di un sistema di collegamento realizzato tramite apposita tensostruttura in pvc, secondo lo schema tecnico allegato alla presente e che qui si richiama integralmente, come indicato dalla S.C. Tecnico ed Efficientamento Energetico;

CONSIDERATO che:

- nella presente fattispecie, l’affidamento dell’appalto a nuovo fornitore (per un periodo di tempo stimabile pari a 4 mesi, con decorrenza dal mese di giugno 2026) risulta impraticabile per motivi tecnico-logistici, e di conseguenza economici, in quanto trattasi di fornitura che necessita, per la formulazione di offerte consapevoli da parte di operatori economici, l’esecuzione di sopralluogo nonché la realizzazione di componenti tecniche di raccordo specifiche, non eseguibili nella ristretta tempistica di una procedura in urgenza;
- le predette componenti tecniche di collegamento (in particolare passerella di accesso) sono già state realizzate da parte della ditta Tenso Noleggi Triberti Srls (P.IVA 02573190069) in occasione di precedente noleggio di TAC su mezzo mobile, con definizione di punti di appoggio, quote e pendenze specificamente conformi allo stato dei luoghi di installazione presso l’Azienda Ospedaliero Universitaria di Alessandria;
- la passerella di accesso già realizzata dall’operatore economico Tenso Noleggi Triberti Srls e a disposizione di quest’ultimo, risulta riutilizzabile giacché il sistema di TAC mobile che sarà noleggiato presenta le stesse caratteristiche strutturali e dimensionali del precedente, con significativa riduzione dei tempi e dei costi a carico dell’Azienda Ospedaliero Universitaria;

VERIFICATA la sussistenza dei presupposti che consentono il ricorso ad una procedura negoziata senza pubblicazione di bando di gara, ai sensi dell’art. 76 comma 2 lettera c) del D.Lgs. n. 36/2023, ed in particolare le ragioni di urgenza tali da non permettere il rispetto dei termini previsti per l’espletamento di procedura aperta/procedura ristretta o procedura competitiva con negoziazione, e che tali circostanze non consentono soluzioni alternative ragionevoli e non sono il risultato di una limitazione artificiale dei parametri dell’appalto;

PRESO ATTO che la fornitura in esame non risulta compresa tra le categorie merceologiche inserite nel suddetto D.P.C.M. per le quali sussiste obbligo da parte delle Stazioni Appaltanti di avvalersi, in via esclusiva, per le soglie indicate delle Centrali Regionali di Committenza di riferimento, ovvero della Consip S.p.a.;

RILEVATO che la ditta Tenso Noleggi Triberti Srls (P.IVA 02573190069) ha fornito in occasione del precedente affidamento, un servizio di ottimo livello, con notevole soddisfazione degli utilizzatori, rispettando i tempi stabiliti, in piena ottemperanza alla disciplina contrattuale, offrendo un prezzo adeguato di mercato rispetto alla media dei prezzi praticati nel settore di riferimento;

DATO ATTO che:

- la richiesta di offerta sarà predisposta sulla piattaforma telematica di e-procurement SINTEL di ARIA Lombardia a seguito dell'adozione della presente determinazione a contrarre;
- per l'espletamento della procedura in esame sono stati individuati i seguenti elementi essenziali:
  - tipologia di procedura: procedura negoziata, ai sensi dell'art. 76, comma 2 lett. c), del Decreto Legislativo 36/2023;
  - oggetto: fornitura mediante noleggio di struttura di collegamento in pvc;
  - luogo di svolgimento del servizio: Alessandria Codice NUTS: ITI18;
  - durata contrattuale: 4 mesi;
  - importo a base d'asta: € 18.000,00 oltre 22%;
  - responsabile del procedimento: Dott. Gianluca Miglietta;
- è stata predisposta la seguente documentazione di gara, conforme alla modulistica ed ai requisiti di legge vigenti che sarà oggetto di successiva pubblicazione sulla piattaforma SINTEL:
  - Richiesta di offerta e relativi allegati;
- le prestazioni oggetto della presente fornitura comportano rischi da interferenze e pertanto verrà redatto il D.U.V.R.I., ai sensi dell'art. 26 del D.Lgs. 81/2008 e s.m.i., che verrà trasmesso all'operatore economico;
- la fornitura in oggetto non comporta il trattamento di dati personali, come definiti dall'art.4 n. 1) del GDPR 679/2016, dei quali è Titolare l'Azienda Ospedaliero Universitaria di Alessandria;

ATTESO che, ai fini dell'art. 14, comma 4, del Decreto Legislativo 36/2023, il valore massimo stimato dell'appalto in oggetto, è pari ad € 18.000,00 oltre IVA al 22% e che pertanto, ai sensi della Delibera ANAC n. 598 del 30 dicembre 2024 recante *“Attuazione dell'articolo 1, commi 65 e 67, della legge 23 dicembre 2005, n. 266, per l'anno 2025”* questa Stazione appaltante non è tenuta al versamento del contributo ANAC;

PRESO ATTO del pieno rispetto, in fase istruttoria e di predisposizione degli atti, delle disposizioni contenute nel Codice di comportamento dei dipendenti pubblici e l'insussistenza, ai sensi dell'art.16 del D.Lgs. n. 36/2023 di conflitto di interesse in capo al firmatario del presente atto, al RUP, agli altri partecipanti al procedimento e in relazione ai destinatari finali dello stesso;

RITENUTO pertanto, prima dell'avvio della procedura di affidamento, di assumere, con il presente atto, la decisione di contrarre individuando gli elementi essenziali del contratto, ai sensi dell'art. 17, comma 1, del Decreto Legislativo 31 marzo 2023, n. 36;

DATO ATTO che il presente provvedimento, ai sensi dell'art. 28 del D. Lgs. 36/2023, verrà pubblicato sul profilo del committente [www.ospedale.al.it](http://www.ospedale.al.it) (sezione “Amministrazione trasparente – Bandi di gara e contratti”) a garanzia della massima pubblicità e trasparenza;

RILEVATA la correttezza e la regolarità del procedimento amministrativo, ai sensi della Legge n. 241/90 e s.m.i.;

RITENUTO, altresì, opportuno dichiarare il presente atto immediatamente eseguibile, al fine di garantire la continuità della fornitura in oggetto;

#### **DETERMINA**

**Per le motivazioni esposte in premessa, che integralmente si confermano:**

- 1) di indire con il presente atto, a valere quale decisione a contrarre di cui all'art. 17, comma 1, del Decreto Legislativo 31 marzo 2023 n. 36, una procedura negoziata senza previa pubblicazione di un bando di gara (ai sensi dell'art. 76, comma 2, lett. c), del Decreto Legislativo 31 marzo 2023, n. 36) per l'affidamento della fornitura, mediante noleggio, di struttura di collegamento in pvc alla TAC mobile per un periodo indicativo di mesi 4;
- 2) di individuare i seguenti elementi essenziali della procedura sopraindicata:
  - tipologia di procedura: procedura negoziata, ai sensi dell'art. 76, comma 2 lett. c), del Decreto Legislativo 36/2023;
  - oggetto: fornitura mediante noleggio di struttura di collegamento in pvc;
  - luogo di svolgimento del servizio: Alessandria Codice NUTS: ITI18;
  - durata contrattuale: 4 mesi;
  - importo a base d'asta: € 18.000,00 oltre 22%;
  - responsabile del procedimento: Dott. Gianluca Miglietta;
- 3) di approvare la seguente documentazione di gara, conforme alla modulistica ed ai vigenti requisiti di legge, che sarà oggetto di successiva pubblicazione sulla piattaforma SINTEL:
  - Richiesta di offerta e relativi allegati;
- 4) di dare atto che a seguito di approvazione del presente provvedimento, verrà richiesta offerta per la fornitura oggetto del presente provvedimento alla ditta TENSO NOLEGGI TRIBERTI SRLS, con sede legale in Frazione Piaggio n. 2, 15050 Montegioco (AL) - P.IVA 02573190069 – Pec: [tensonoleggi@legalmail.it](mailto:tensonoleggi@legalmail.it);
- 5) di dare atto che il valore massimo stimato dell'appalto è pari ad € 18.000,00 oltre 22%;
- 6) di dare atto che le prestazioni oggetto della presente fornitura comportano rischi da interferenze e pertanto verrà redatto il D.U.V.R.I., ai sensi dell'art. 26 del D. Lgs. 81/2008 e s.m.i., che verrà trasmetto all'operatore economico;
- 7) di precisare che la fornitura in oggetto non comporta il trattamento di dati personali, come definiti dall'art.4 n. 1) del GDPR 679/2016, dei quali è Titolare l'Azienda Ospedaliero Universitaria di Alessandria;
- 8) di dare atto che in applicazione della Delibera ANAC n. 598 del 30 dicembre 2024 recante "Attuazione dell'articolo 1, commi 65 e 67, della legge 23 dicembre 2005, n. 266, per l'anno 2025", questa Stazione appaltante non è tenuta al versamento del contributo di € 250,00 da imputarsi al conto economico 3.10.10.18 "Imposte, tasse tributi a carico delle Aziende Sanitarie" dell'anno 2025 della S.C. Processi Amministrativi Generali e di Approvvigionamento;
- 9) di dare atto del pieno rispetto, in fase istruttoria e di predisposizione degli atti, delle disposizioni contenute nel Codice di comportamento dei dipendenti pubblici e dell'insussistenza, ai sensi dell'art.16 del Dlgs n. 36/2023 di conflitto di interesse in capo al firmatario del presente atto, al RUP, agli altri partecipanti al procedimento e in relazione ai destinatari finali dello stesso;
- 10) di assolvere agli obblighi di pubblicazione di cui all'art. 37 D. Lgs. n. 33/2013 ivi compresi gli obblighi di cui all'art. 50, comma 9 del Dlgs n. 36/2023 mediante pubblicazione del presente atto sul


sito internet aziendale all'indirizzo [www.ospedale.al.it](http://www.ospedale.al.it), sezione "amministrazione trasparente" ed ai sensi degli artt. 23 e 28 del D.Lgs. 36/2023;

- 11) di rendere il presente atto immediatamente esecutivo, come previsto dall'art. 28 comma 2 della L.R. n.10 del 24.1.1995, sussistendo le condizioni di cui all'art.134 del D.lgs. n.267 del 18.8.2000 stante l'urgenza di garantire la continuità della fornitura oggetto del presente provvedimento.**


IL DIRETTORE

**Ferrando Fabrizio**

# POSIZIONAMENTO CONTAINER TAC

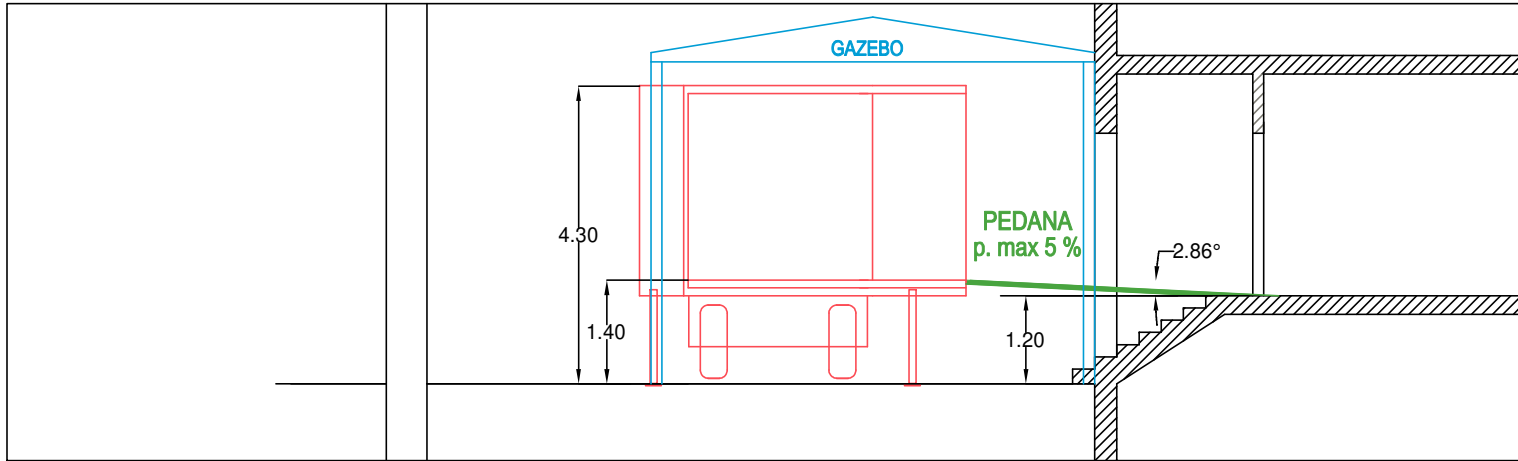

SEZIONE AA- scala 1:100

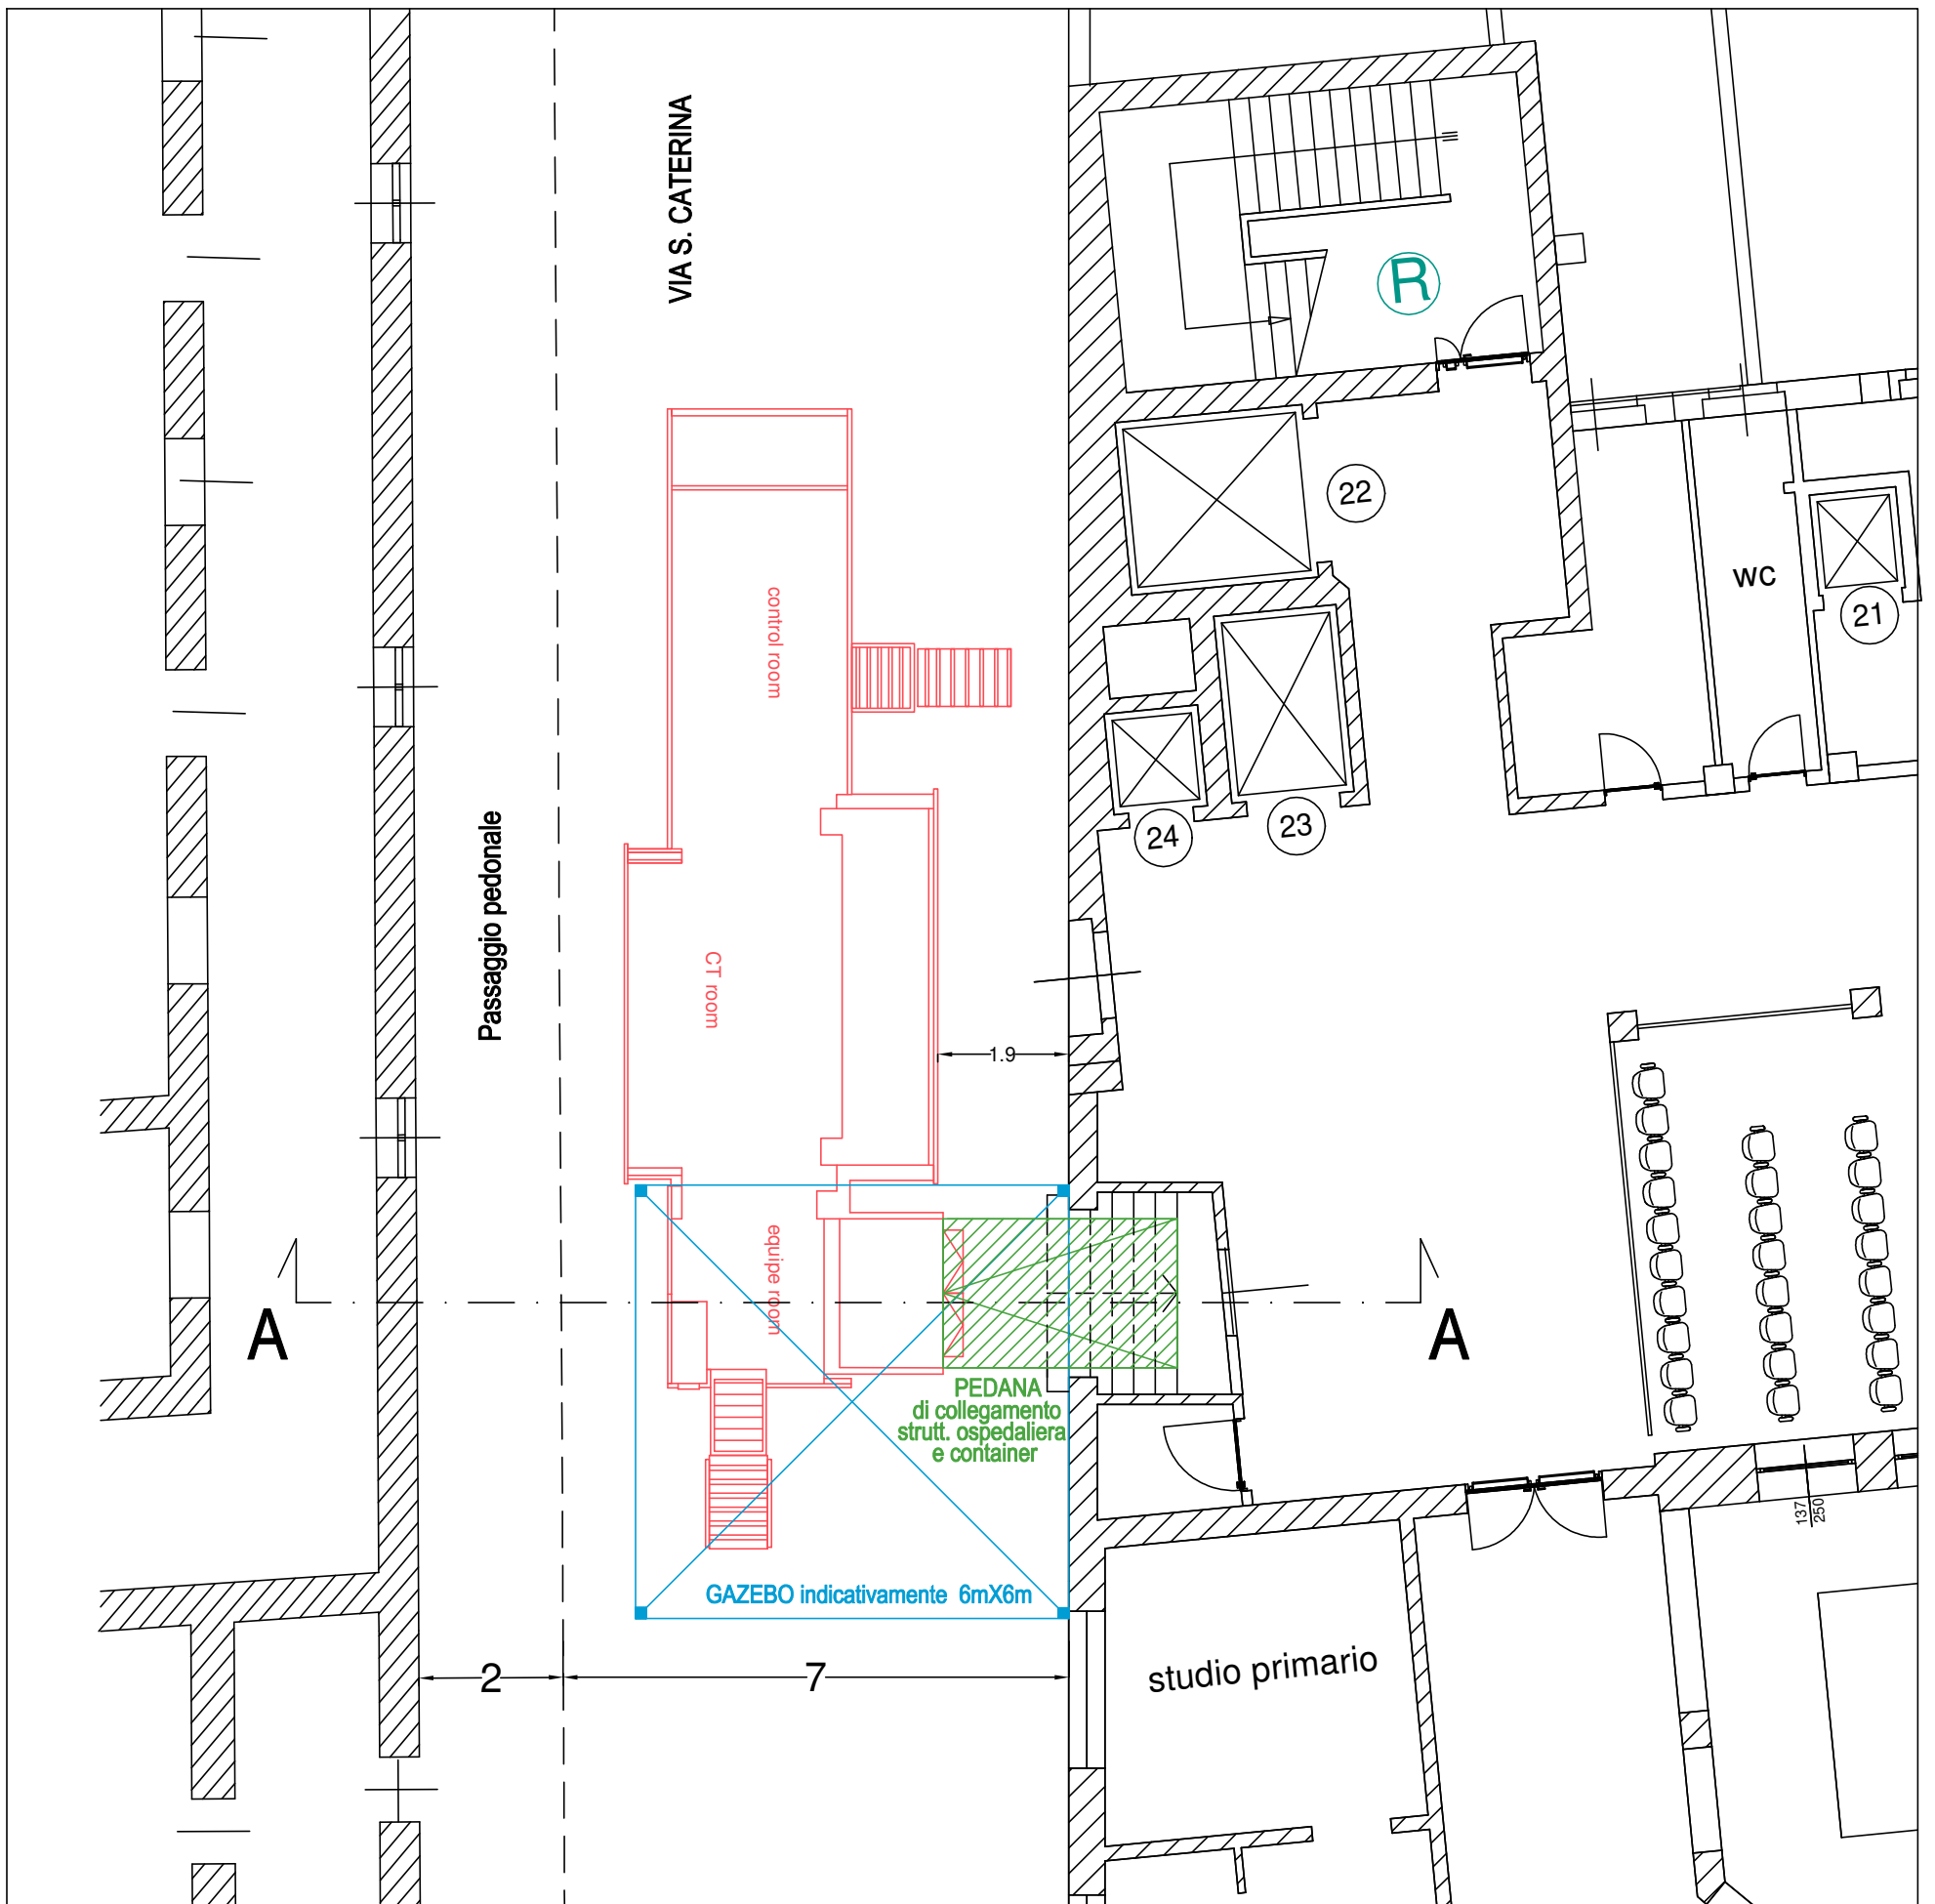

PLANIMETRIA - scala 1:100